
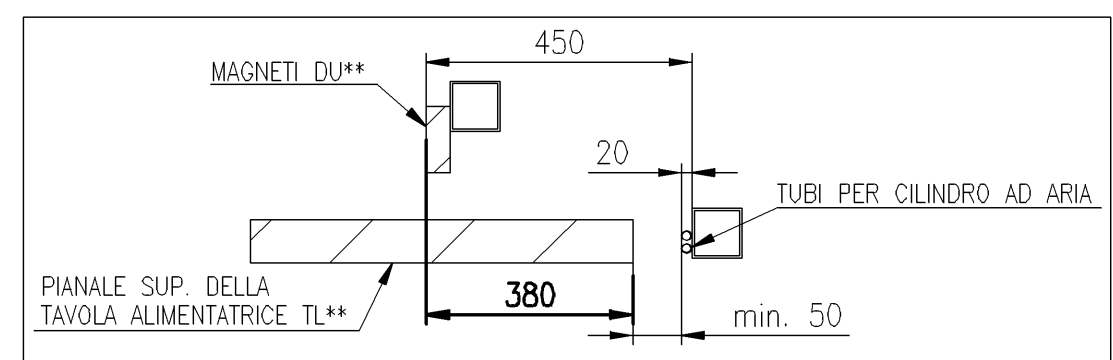


TL25155C.CRPD.CPL DUP15 S4.30.H2.C1515.MMACH.CC.DF. IA3015 ACP2715 P4-2220 SAP2220.POS
 TC25155F.CT.CRPD.CPC P2R36.BU31.EI09.EI13.UL1 TC30155D

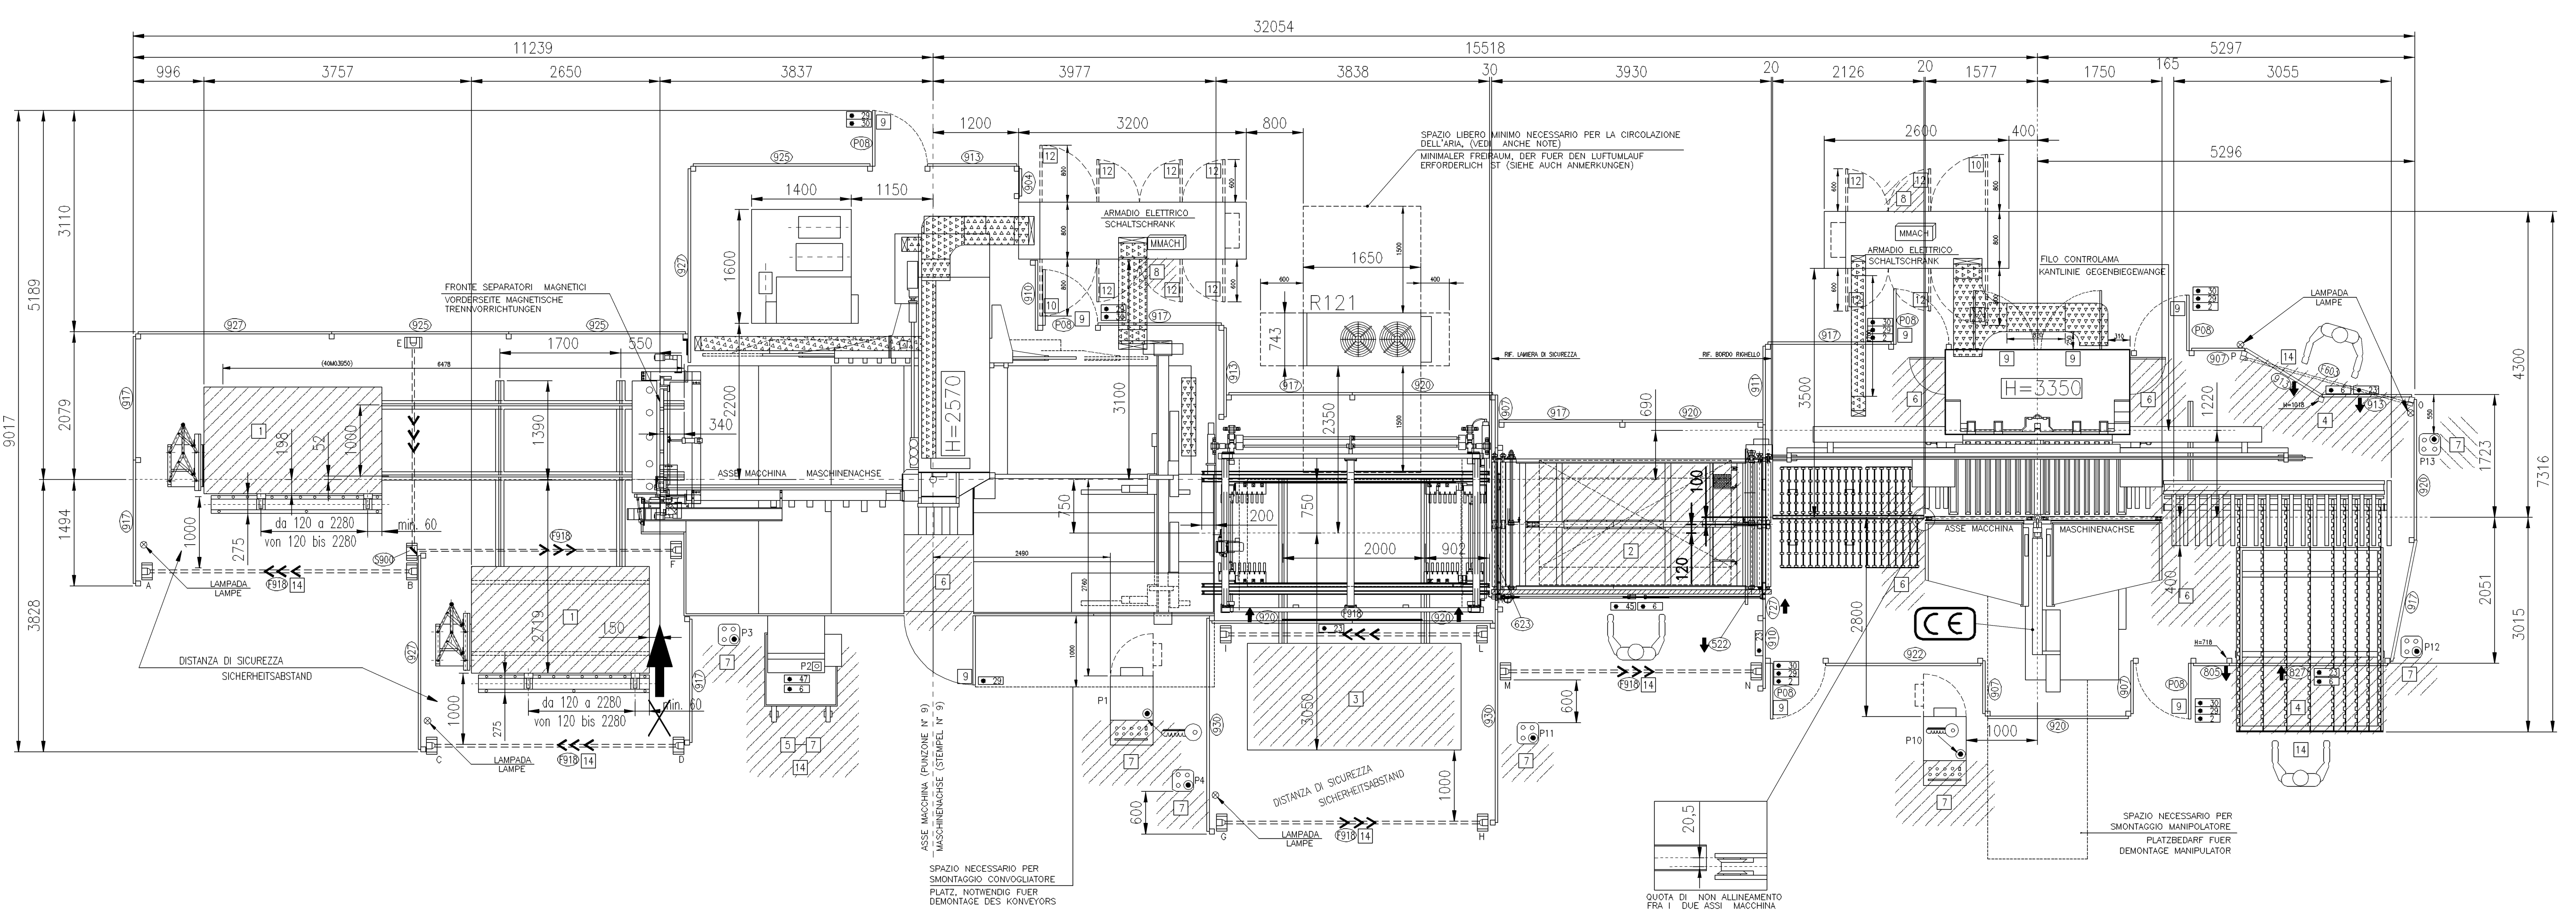

*	H
S4	1090
SP4	1110
MD***	1116
P4-2220	1163
P4-2520	1333
P4-1812	1090
P4-2512	1090
P4-3212	1090

ALTEZZA DA TERRA DEL PIANO DI TRASFERIMENTO HOEHE DER TRANSPORTEBENE VOM BODEN

VISTA DA "X"

TUTTE LE QUOTE SONO ESPRESSE IN MILLIMETRI SAEMTLICHE MASSE SIND IN MILLIMETER

ALTEZZA MINIMA DEL SOFFITTO SOPRA IL REFRIGERATORE TAE*** DEVE ESSERE DI 5m; IN CASO DI SOFFITTO PIU BASSO, CANALIZZARE VERSO L'ESTERNO LA MANDATA DEI VENTILATORI
 DIE DECKE UEBER DEM KUEHLGERAET TAE*** MUSS MINDESTENS 5m HOCH SEIN; IST SIE NIEDRIGER, DANN LEITET MAN DEN AUSLASS DER VENTILATOREN NACH AUSSEN.

RIFERIMENTO BEZUG	DESCRIZIONE BESCHREIBUNG	RIFERIMENTO BEZUG	DESCRIZIONE BESCHREIBUNG
1	AREA DI CARICO CON CARRELLO A FORCHE LADEBEREICH MIT GABELSTAPLER	1	PROTEZIONE COSTITUITA DA 2 GRIGLIE CON ALTEZZA TOTALE DI 2036 mm SCHUTZVORRICHTUNG BESTEMEND AUS 2 GITTERN VON EINER GESAMTHOEHE VON 2036 mm
2	AREA DI CARICO MANUALE MANUELLER LADEBEREICH	2	PROTEZIONE COSTITUITA DA UNA GRIGLIA SOLO NELLA PARTE SUPERIORE SCHUTZVORRICHTUNG BESTEMEND AUS EINEM EINZIGEN GITTER IM OBEREN BEREICH
3	AREA DI SCARICO CON CARRELLO A FORCHE ENTLADEBEREICH MIT GABELSTAPLER	3	PROTEZIONE COSTITUITA DA UNA GRIGLIA SOLO NELLA PARTE INFERIORE SCHUTZVORRICHTUNG BESTEMEND AUS EINEM EINZIGEN GITTER IM UNTEREN BEREICH
4	AREA DI SCARICO MANUALE MANUELLER ENTLADEBEREICH	4	FERITOIA CON PROTEZIONE A RIBALTA E "ARRESTO NORMALE" SCHLUTZ MIT SCHUTZKLAPPE UND "NORMALEM STOP"
5	AREA DI SCARICO SFIRIDI ENTLADEBEREICH FUER ABFAELLE	5	BARRIERA A FASCIO OTTICO CON "ARRESTO NORMALE" LICHTSCHRANKE MIT "NORMALEM STOP"
6	AREA DI ATTREZZAGGIO ENRICHTUNGSBEREICH	6	PULSANTE DI EMERGENZA NOTAUSTASTE
7	AREA DI COMANDO STEUERBEREICH	7	CHIAVE DI SICUREZZA SICHERHEITSSCHLUESSEL
8	AREA DI ATTIVAZIONE INTERRUPTORE GENERALE AKTIVIERUNGSBEREICH HAUPTSCHALTER	8	INDICA L'ALTEZZA DA TERRA DELLA MACCHINA GIBT DIE HOEHE DER MASCHINE VOM BODEN AN
9	PORTA DI ACCESSO CON "ARRESTO DI EMERGENZA" ZUGANGSTUER MIT NOTAUSS	9	TARGA N. ** SCHILD NO. **
10	PORTA DI ACCESSO AL COMPUTER ZUGANGSTUER ZUM COMPUTER	10	TARGA CON MARCHIO CE SCHILD MIT E-G-MARKIERUNG
11	PORTA DI ACCESSO CON "ARRESTO NORMALE" ZUGANGSTUER MIT NORMALEM STOP	11	
12	PORTA DI ACCESSO CON "SPEGNIMENTO" ZUGANGSTUER MIT "AUSSCHALTEN"	12	
13	AREA DI NON CONFORMITA': VEDERE DOCUMENTO DT000022 "DICHIARAZIONE DEL COSTRUTTORE" LE OPERAZIONI DI CARICO/SCARICO SONO EFFETTUATE MEDIANTE DISPOSITIVI PREDISPOSTI DAL CLIENTE NICHT KONFORMITAETS-BEREICH: SEHEN SIE BITTE DAS DOKUMENT DT000022 "HERSSELLER-ERKLAERUNG" DIE AUFLADUNG- UND ENTSORGUNGSOPERATIONEN WERDEN DURCH VORRICHTUNGEN DES KUNDEN AUSGEFUEHRT	13	
14	SEGNALETICA ORIZZONTALE DI SICUREZZA. POSA IN OPERA A CARICO DEL CLIENTE HORIZONTAL-SICHERHEITSSIGNALE AUFBAU ZU LASTEN DES KUNDEN	14	

ELENCO DELLE RETI METALLICHE DI PROTEZIONE LISTE DER SCHUTZAEUNE


RIFERIMENTO BEZUG	ALTEZZA HOEHE	LUNGHEZZA LAENGE	CODICE CODE
903	998	294	140XP00071
904	998	384	140XP00072
905	998	504	140XP00073
907	998	744	140XP00074
910	998	984	140XP00075
911	998	1104	140XP00076
913	998	1254	140XP00077
915	998	1494	140XP00078
917	998	1734	140XP00079
920	998	1974	140XP00080
922	998	2184	140XP00081
925	998	2484	140XP00082
927	998	2724	140XP00083
930	998	2994	41M07981
933	998	3294	41M07982
936	998	3594	41M07983
938	998	3834	41M08161
435	488	3534	41M08597 ADP2715
438	488	3834	41M08680 ADP3015
622	518	2184	140XP00164 ADP**15
623	668	2274	140XP00171 ADP**15
722	698	2484	140XP00097
727	698	2724	140XP00100
730	698	2994	41M08228
800	878	504	140XP00165

RIFERIMENTO BEZUG	ALTEZZA HOEHE	LUNGHEZZA LAENGE	CODICE CODE
920	878	1974	140XP00175 PINZA S4
922	878	2184	140XP00104 PINZA S4
927	878	2724	140XP00166
910	998	984	140XP00173 PER SPB
913	998	1254	41M08305 SPR2220
925	998	1974	41M08083 SPR2220
926	891	2484	41M08144 PROT. INTERMEDIA
1025	1041	2484	41M08143 PROT. INTERMEDIA
1110	1138	984	41M08306 SPR2520
1115	1138	1494	41M08307 SPR2520
1120	1138	1974	41M07979 SPR2520
1222	1268	2184	140XP00112
P08	2018	810	41M08027
P10	2018	1020	41M08108
P10	2018	1020	41M08108
P12	2018	1230	41M08349 PER SC815
938	998	1254	41M08029
913	998	1254	41M08128 PER SC115*
930	998	2994	41M08138
910	300/700/1100	Max. 7 m	40E01108
403	400 (RIS. 35)	Max 12 m	40M11062
603	570 (RIS. 35)	Max 12 m	40M11061
618	870 (RIS. 172)	Max 12 m	40M11063
618	870 (RIS. 172)	Max 12 m	40M11060
900	PER F918	- 10%	40M11064 CON SOSTEGNI SPECCHIO

I PULPITI DI COMANDO E LE PULSANTIERE DEVONO ESSERE FISSATI AL PAVIMENTO CON I TASSELLI AD ESPANSIONE FORNITI IN DOTAZIONE NELLA POSIZIONE INDICATA NEL LAYOUT
 SAEMTLICHE STEUERPULTE UND DRUCKKNOEPTAFELN MUESSEN MIT DEN MITGELIEFERTEN SPREIZUEBELN IN DIE AUF DEM LAYOUT ANGEGEBENE POSITION AM BODEN BEFESTIGT.

L' ALTEZZA MINIMA DELLA TAVOLA DAL PAVIMENTO E' DI 360 mm. (PER TC40**** = 400mm)
 L' ALTEZZA MINIMA DEI COPRITAVOLA DAL PAVIMENTO E' DI 460 mm. (PER TC40**** = 500mm)
 L' ALTEZZA MINIMA DELLA RULLIERA DAL PAVIMENTO E' DI 493 mm. (PER TC40**** = 533mm)

DIE MINIMALE HOEHE DER TISCHE VOM BODEN AUS BETRAEGT 360 mm. (FÜR TC40**** = 400mm)
 DIE MINIMALE HOEHE DER TISCHÜBERFLÄCHEN VOM BODEN AUS BETRAEGT 440 mm. (FÜR TC40**** = 500mm)
 DIE MINIMALE HOEHE DER ROLLENBAHNEN VOM BODEN AUS BETRAEGT 493 mm. (FÜR TC40**** = 533mm)

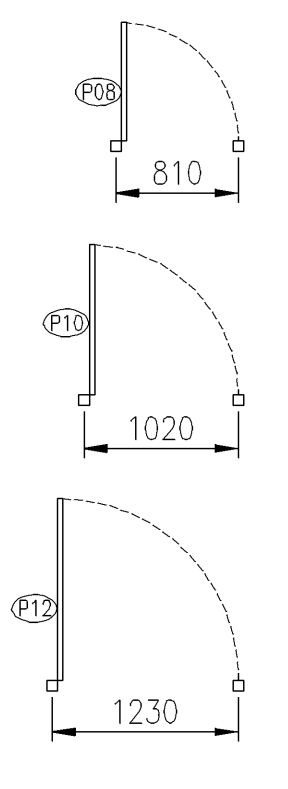

Modificata				
1				
2				
3				
4				
5				
6				
7				
8				
9				
10				
11				
12				

RUOTATO ARMADIO ELETTRICO P4

Fornitura / Matricola Layout cliente:

Sigla di configurazione:
 TL25155C.CRPD.CPL+TC25155F.CT.CRPD.CPC+
 DUP15+S4.30.H2.C1515.MMACH.CC.DF.BU31.
 P2R36.EI09.EI13.UL1+IA3015+TC30155D+
 ACP2715+P4-2220.RD.GPS.SPA.LS.LI.MMACH.
 PB.T.DL.CLA.U12+SAP2220.POS+R121

Dis.:
 Verif.:
 Scala: 1:50
 Sostituito dal:
 Sostituito il:
 Foglio:
salvagnini italia
 DISEGNO N.

PROPRIETA' PRIVATA - Senza la espressa autorizzazione della Salvagnini Italia, questo disegno non può essere riprodotto né comunicato a terzi. In caso di trasgressione la Salvagnini Italia si riserva di agire con ogni mezzo concesso dalla legge.